


SCHEMAT MOCOWANIA SŁUPKÓW DO SIATKÓWKI

1050~1100cm

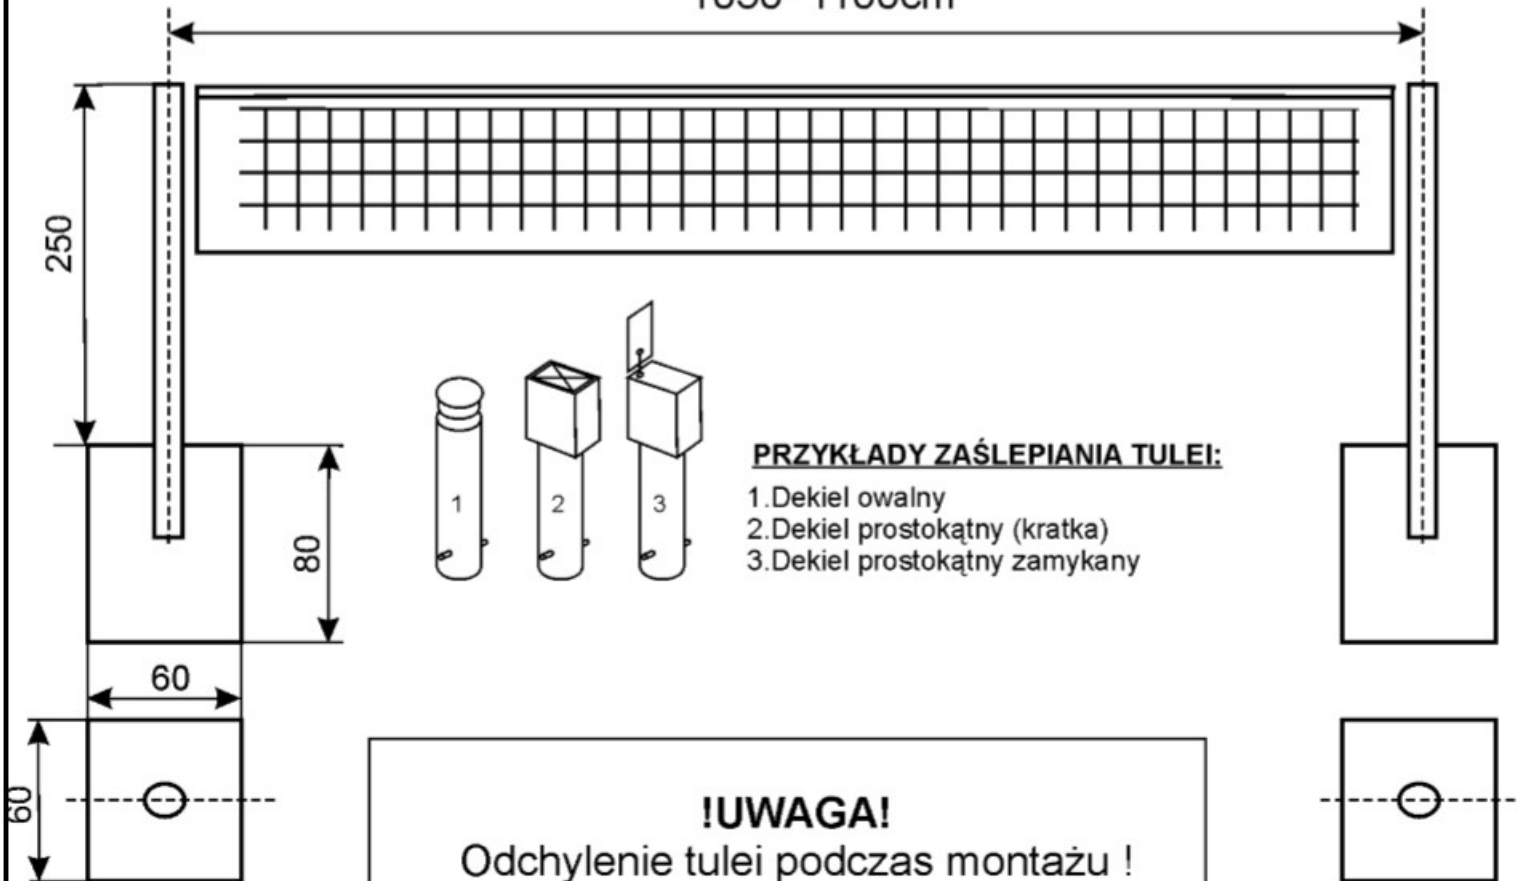

PRZYKŁADY ZAŚLEPIANIA TULEI:


1. Dekiel owalny
2. Dekiel prostokątny (kratka)
3. Dekiel prostokątny zamykany

!UWAGA!

Odchylenie tulei podczas montażu !

Odchylenie od pionu między spodem a wierzchem tulei musi wynosić:

5mm

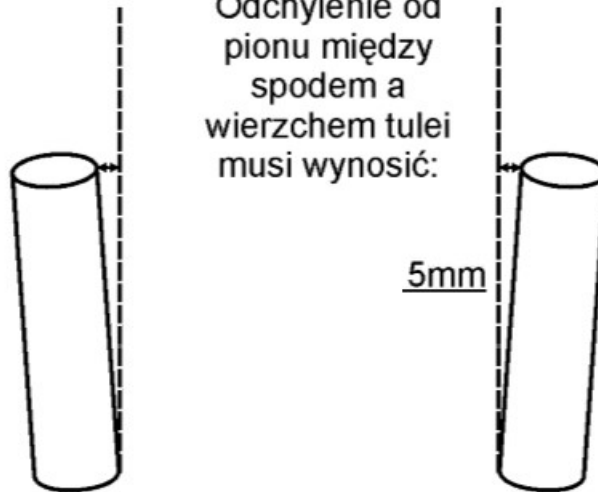

 			
PROJEKTANT: mgr inż. Dariusz Dolecki	PODPIS:	NR UPR.:	100/92/W
ASYSTENT:	PODPIS:	NR UPR.:	---
INWESTOR: UMŁ	BRANŻA:		ARCHITEKTURA
OBIEKT: Szkoła Podstawowa nr 56 w Łodzi	DATA: 2018. 03	FAZA:	PROJEKT
TREŚĆ RYSUNKU: SPRZĘT DO SIATKÓWKI	SKALA: 1:50	NR RYS.:	11