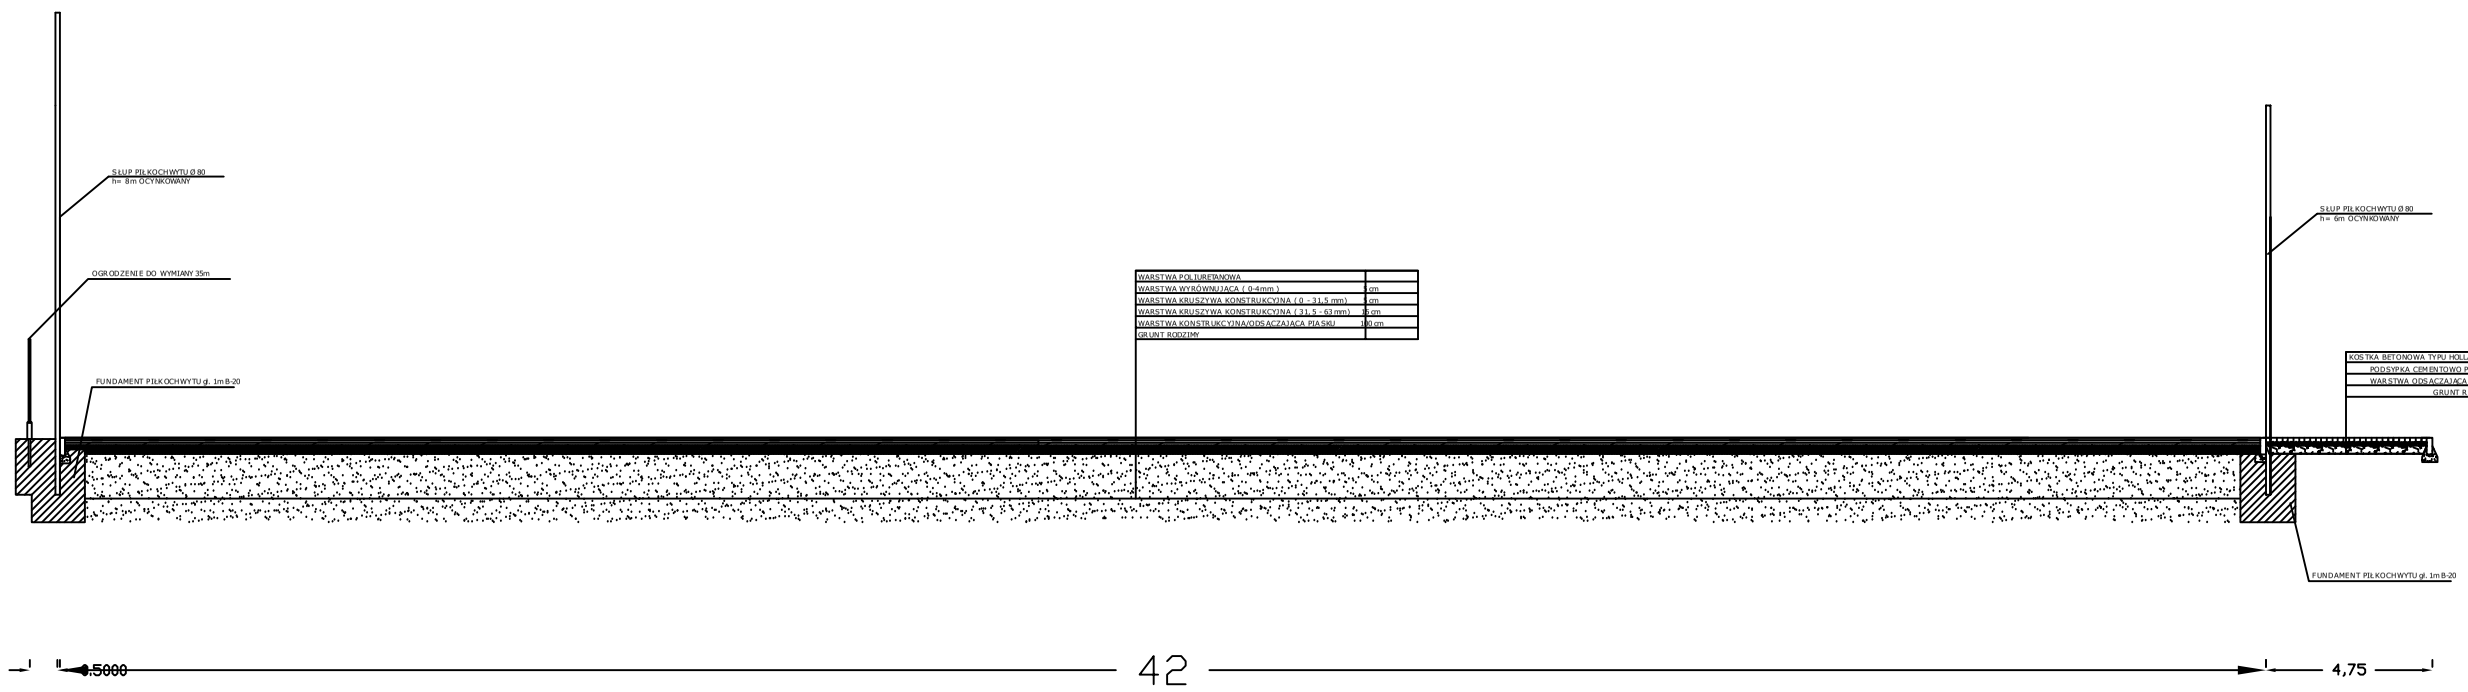

D&D inwestycje

PROJEKTANT: mgr inż. Dariusz Dolecki	PODPIS:	NR UPR.: 100/92/I
ASYSTENT:	PODPIS:	NR UPR.: — — —
INWESTOR: UMŁ		BRANŻA: ARCHITEKTURA
OBIEKT: Szkoła Podstawowa nr 56	DATA: 2018.04	FAZA: PROJEŁ
TREŚĆ RYSUNKU: Przekrój A-A	SKALA:	NR RYS.: 4