
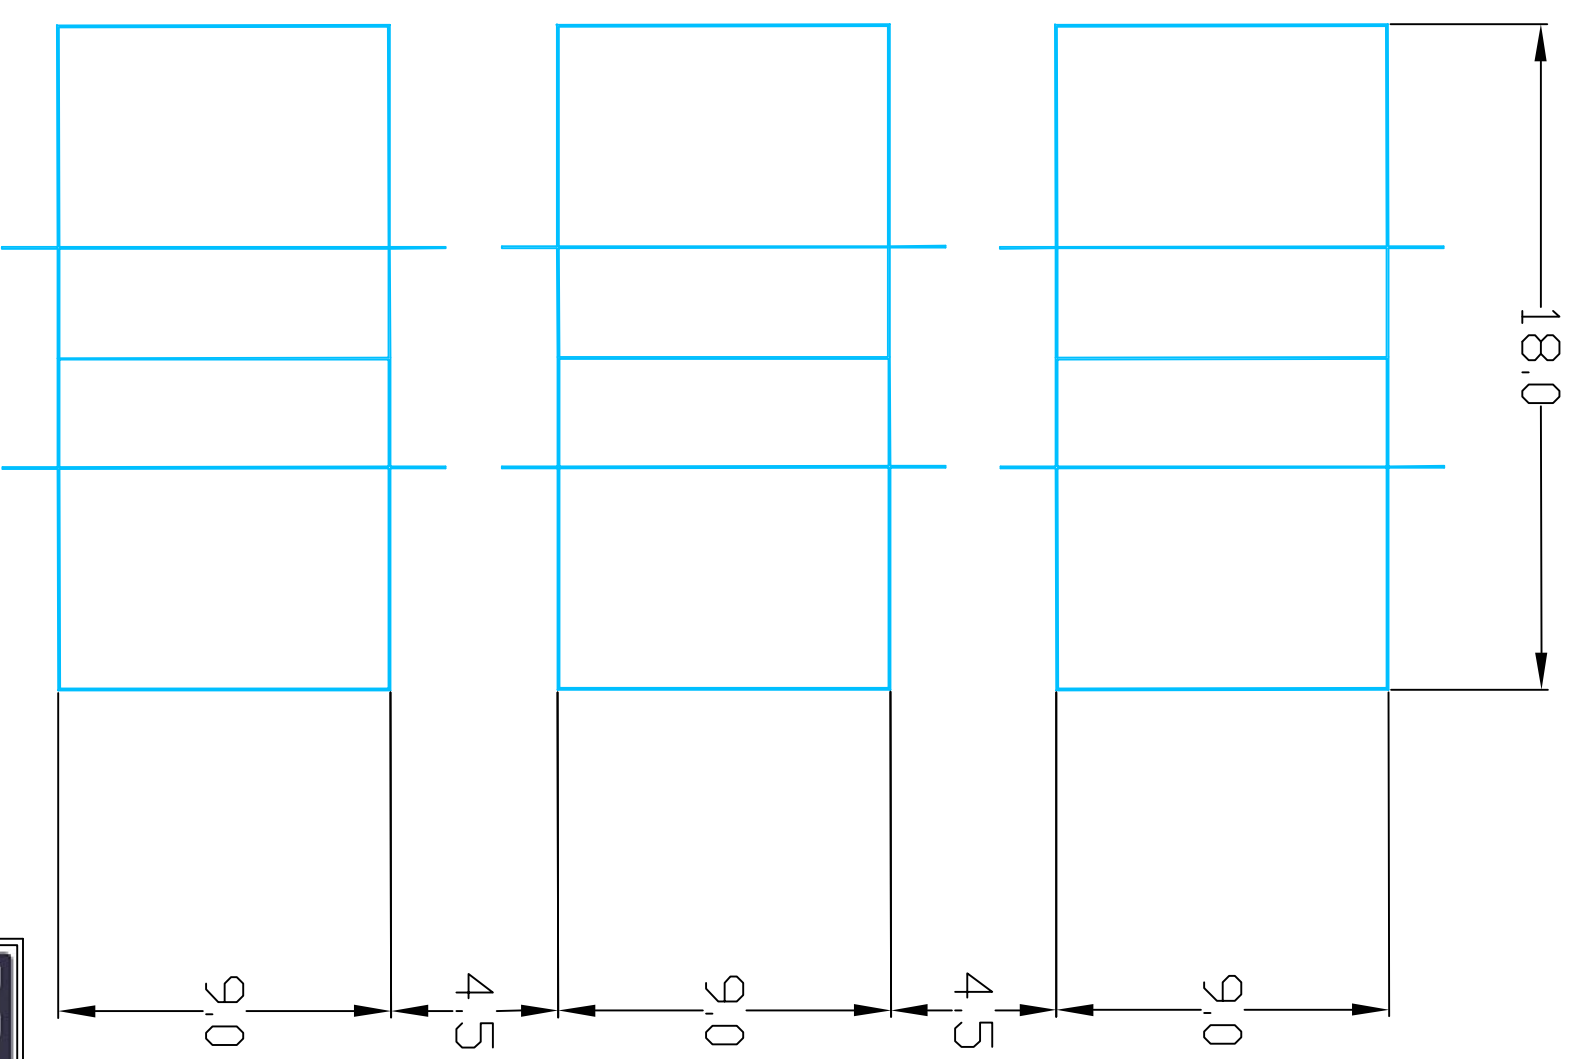


WYMIAROWANIE LINII

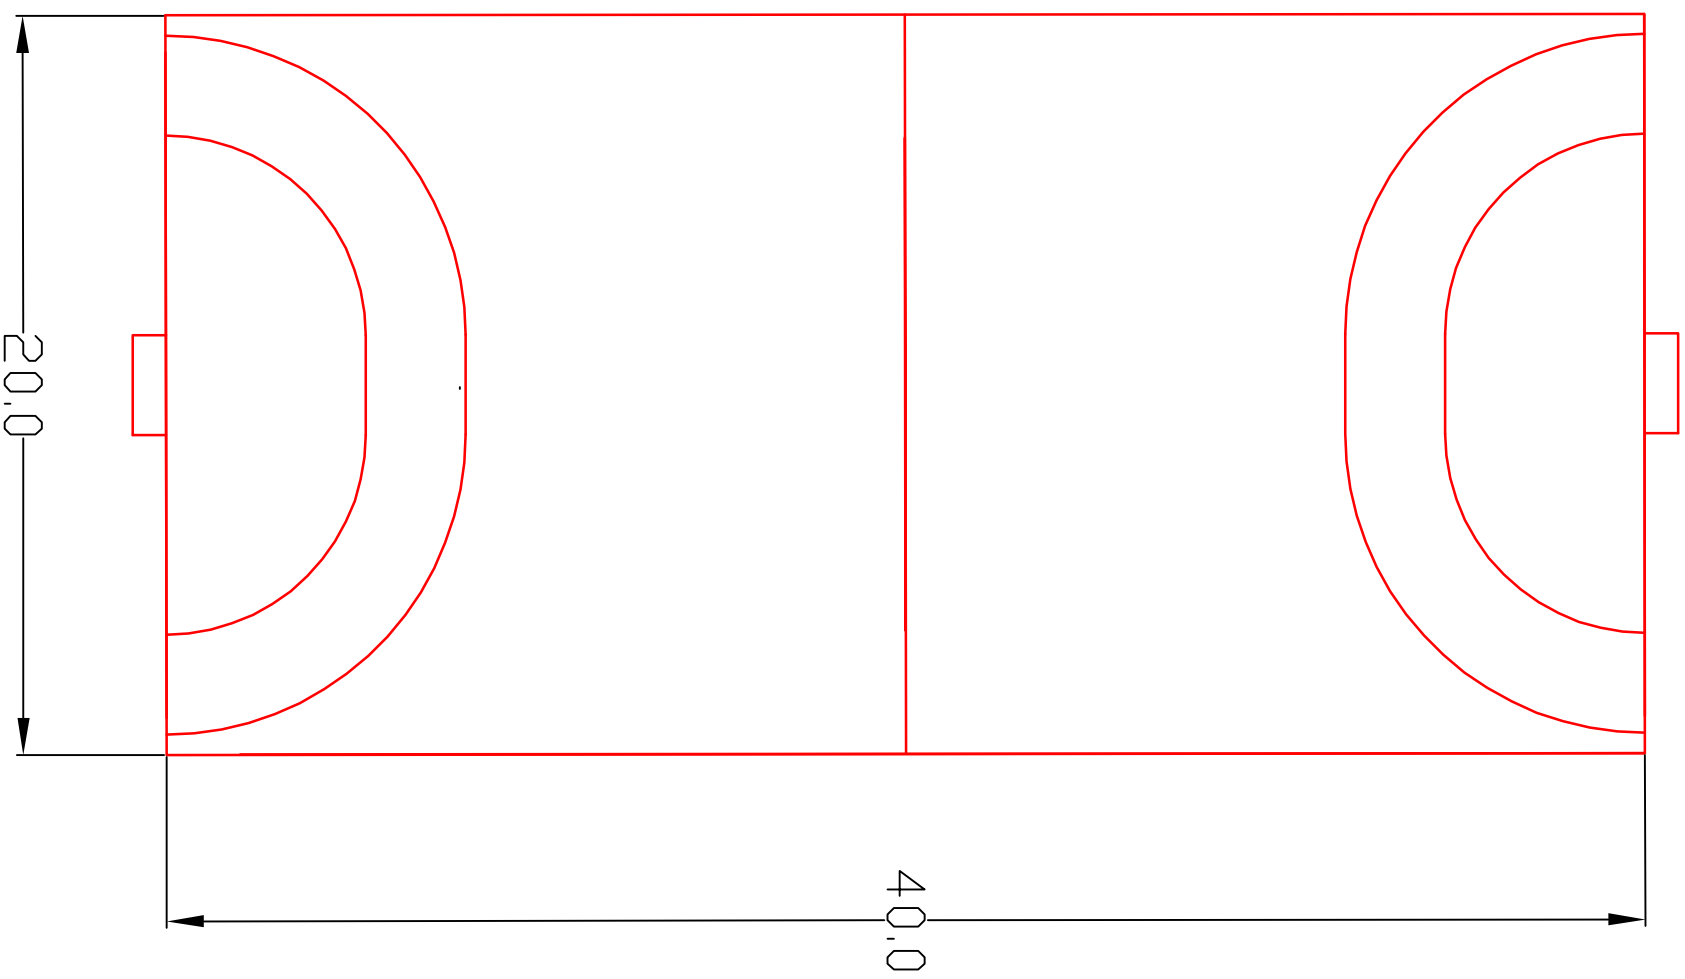

PROJEKTANT: mgr inż. Dariusz Dolecki	PODPIS:	NR UPR: 100/92/M
ASYSTENT:	PODPIS:	NR UPR: --
INWESTOR: UMiE	BRANŻA: ARCHITEKTURA	DATA: 2018.04
OBJEKT: Szkoła Podstawowa nr 56	FAZA: PROJEK	NR RYS.: 5
TREŚĆ RYSUNKU: Wymiarowanie linii		