

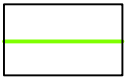
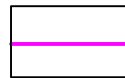
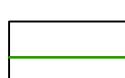


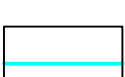

Piłkochwyty

LEGENDA :

-  piłkochwyty 6m 46,2 m.b.
-  piłkochwyty z ogrodzeniem panelowym 6/2m 76 m.b.
-  ogrodzenie szkoty do wymiany 35 mb
-  piłkochwyty 8m 23,5 m.b.

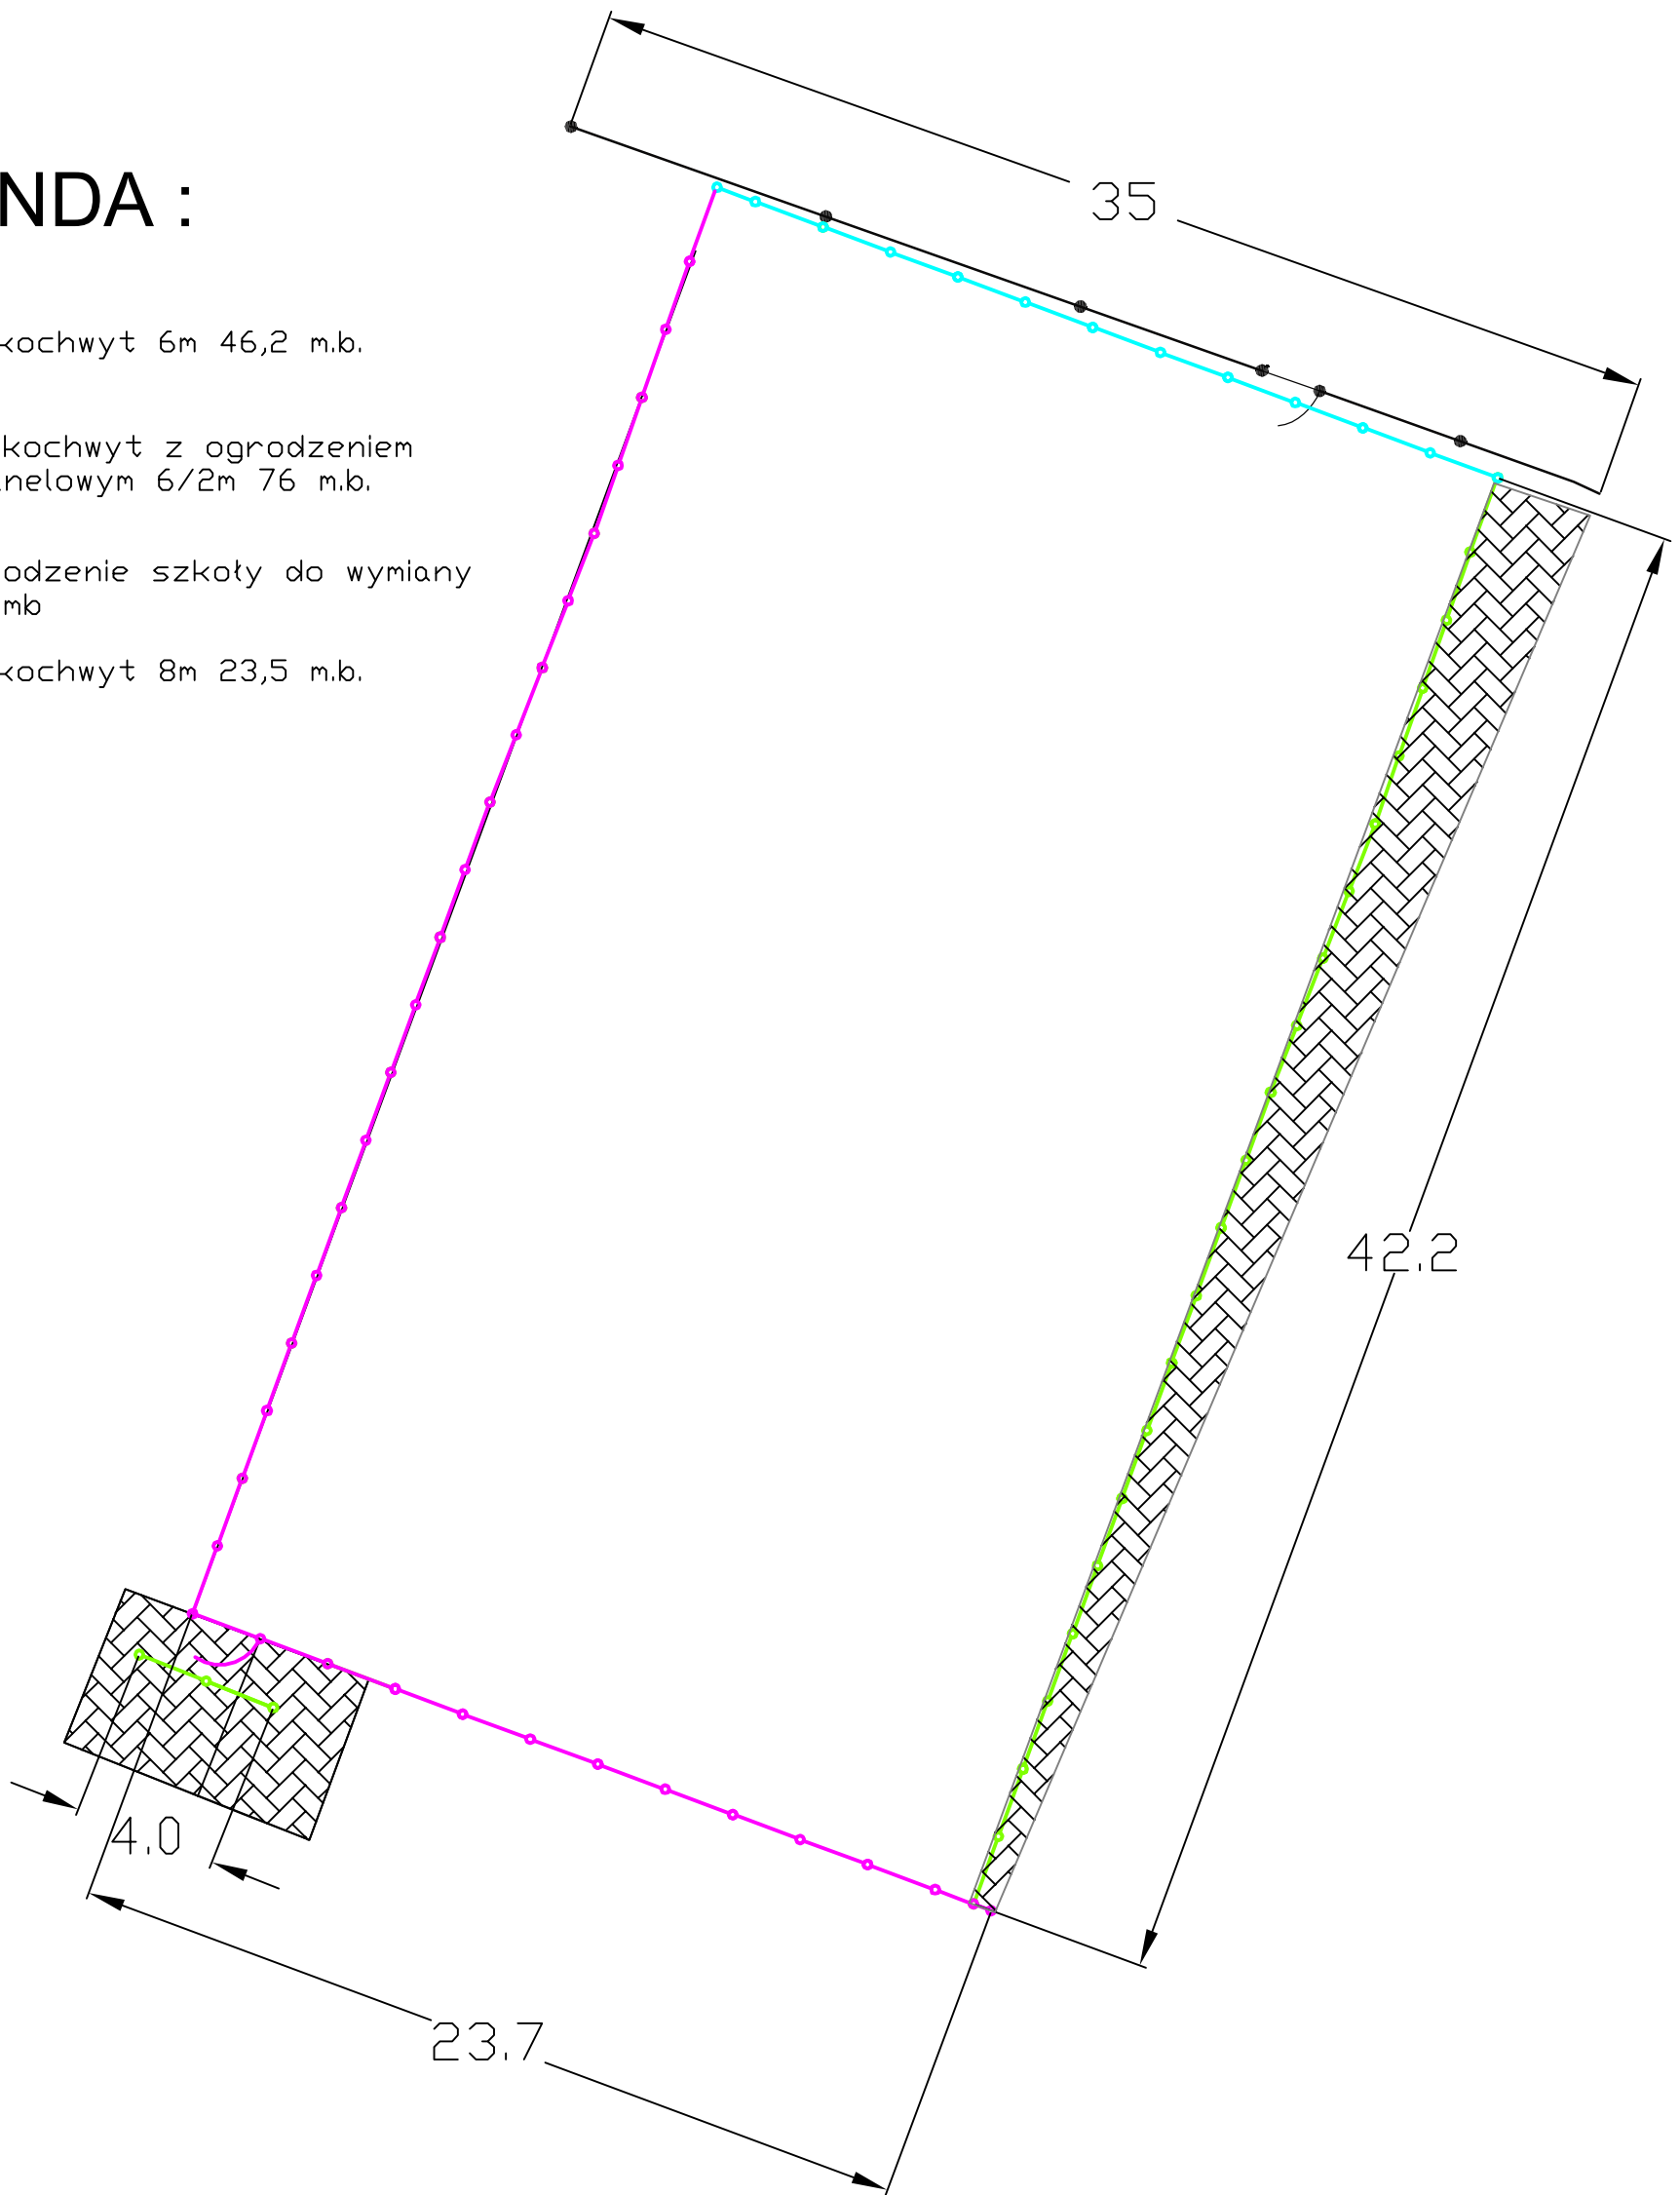

 		
PROJEKTANT: mgr inż. Dariusz Dolecki	PODPIS:	NR UPR.: 100092AM
ASYSTENT:	PODPIS:	NR UPR.: ---
INWESTOR: UMi	BRANZA: ARCHITEKTURA	
OBIEKT: Szkoła Podstawowa nr 56	DATA: 2018.04	FAZA: PROJEKT
TREŚĆ RYSUNKU: Schemat lokalizacji piłkochwytów	SKALA:	NR RYS.: 7